

PLAN CLEF NIVEAU RDC
ÉCHELLE: 1:500

AVENUE SAVOIE

BOUL. DE MAISONNEUVE EST

BAnQ

BIBLIOTHÈQUE
ET ARCHIVES
NATIONALES
DU QUÉBEC

GRANDE BIBLIOTHÈQUE
475, BOUL. DE MAISONNEUVE EST

NIVEAU RDC - PLAN CLEF


DIRECTION DE LA GESTION DES IMMEUBLES

DATE : 2 mai 2017


ÉCHELLE : 1:500



FEUILLE

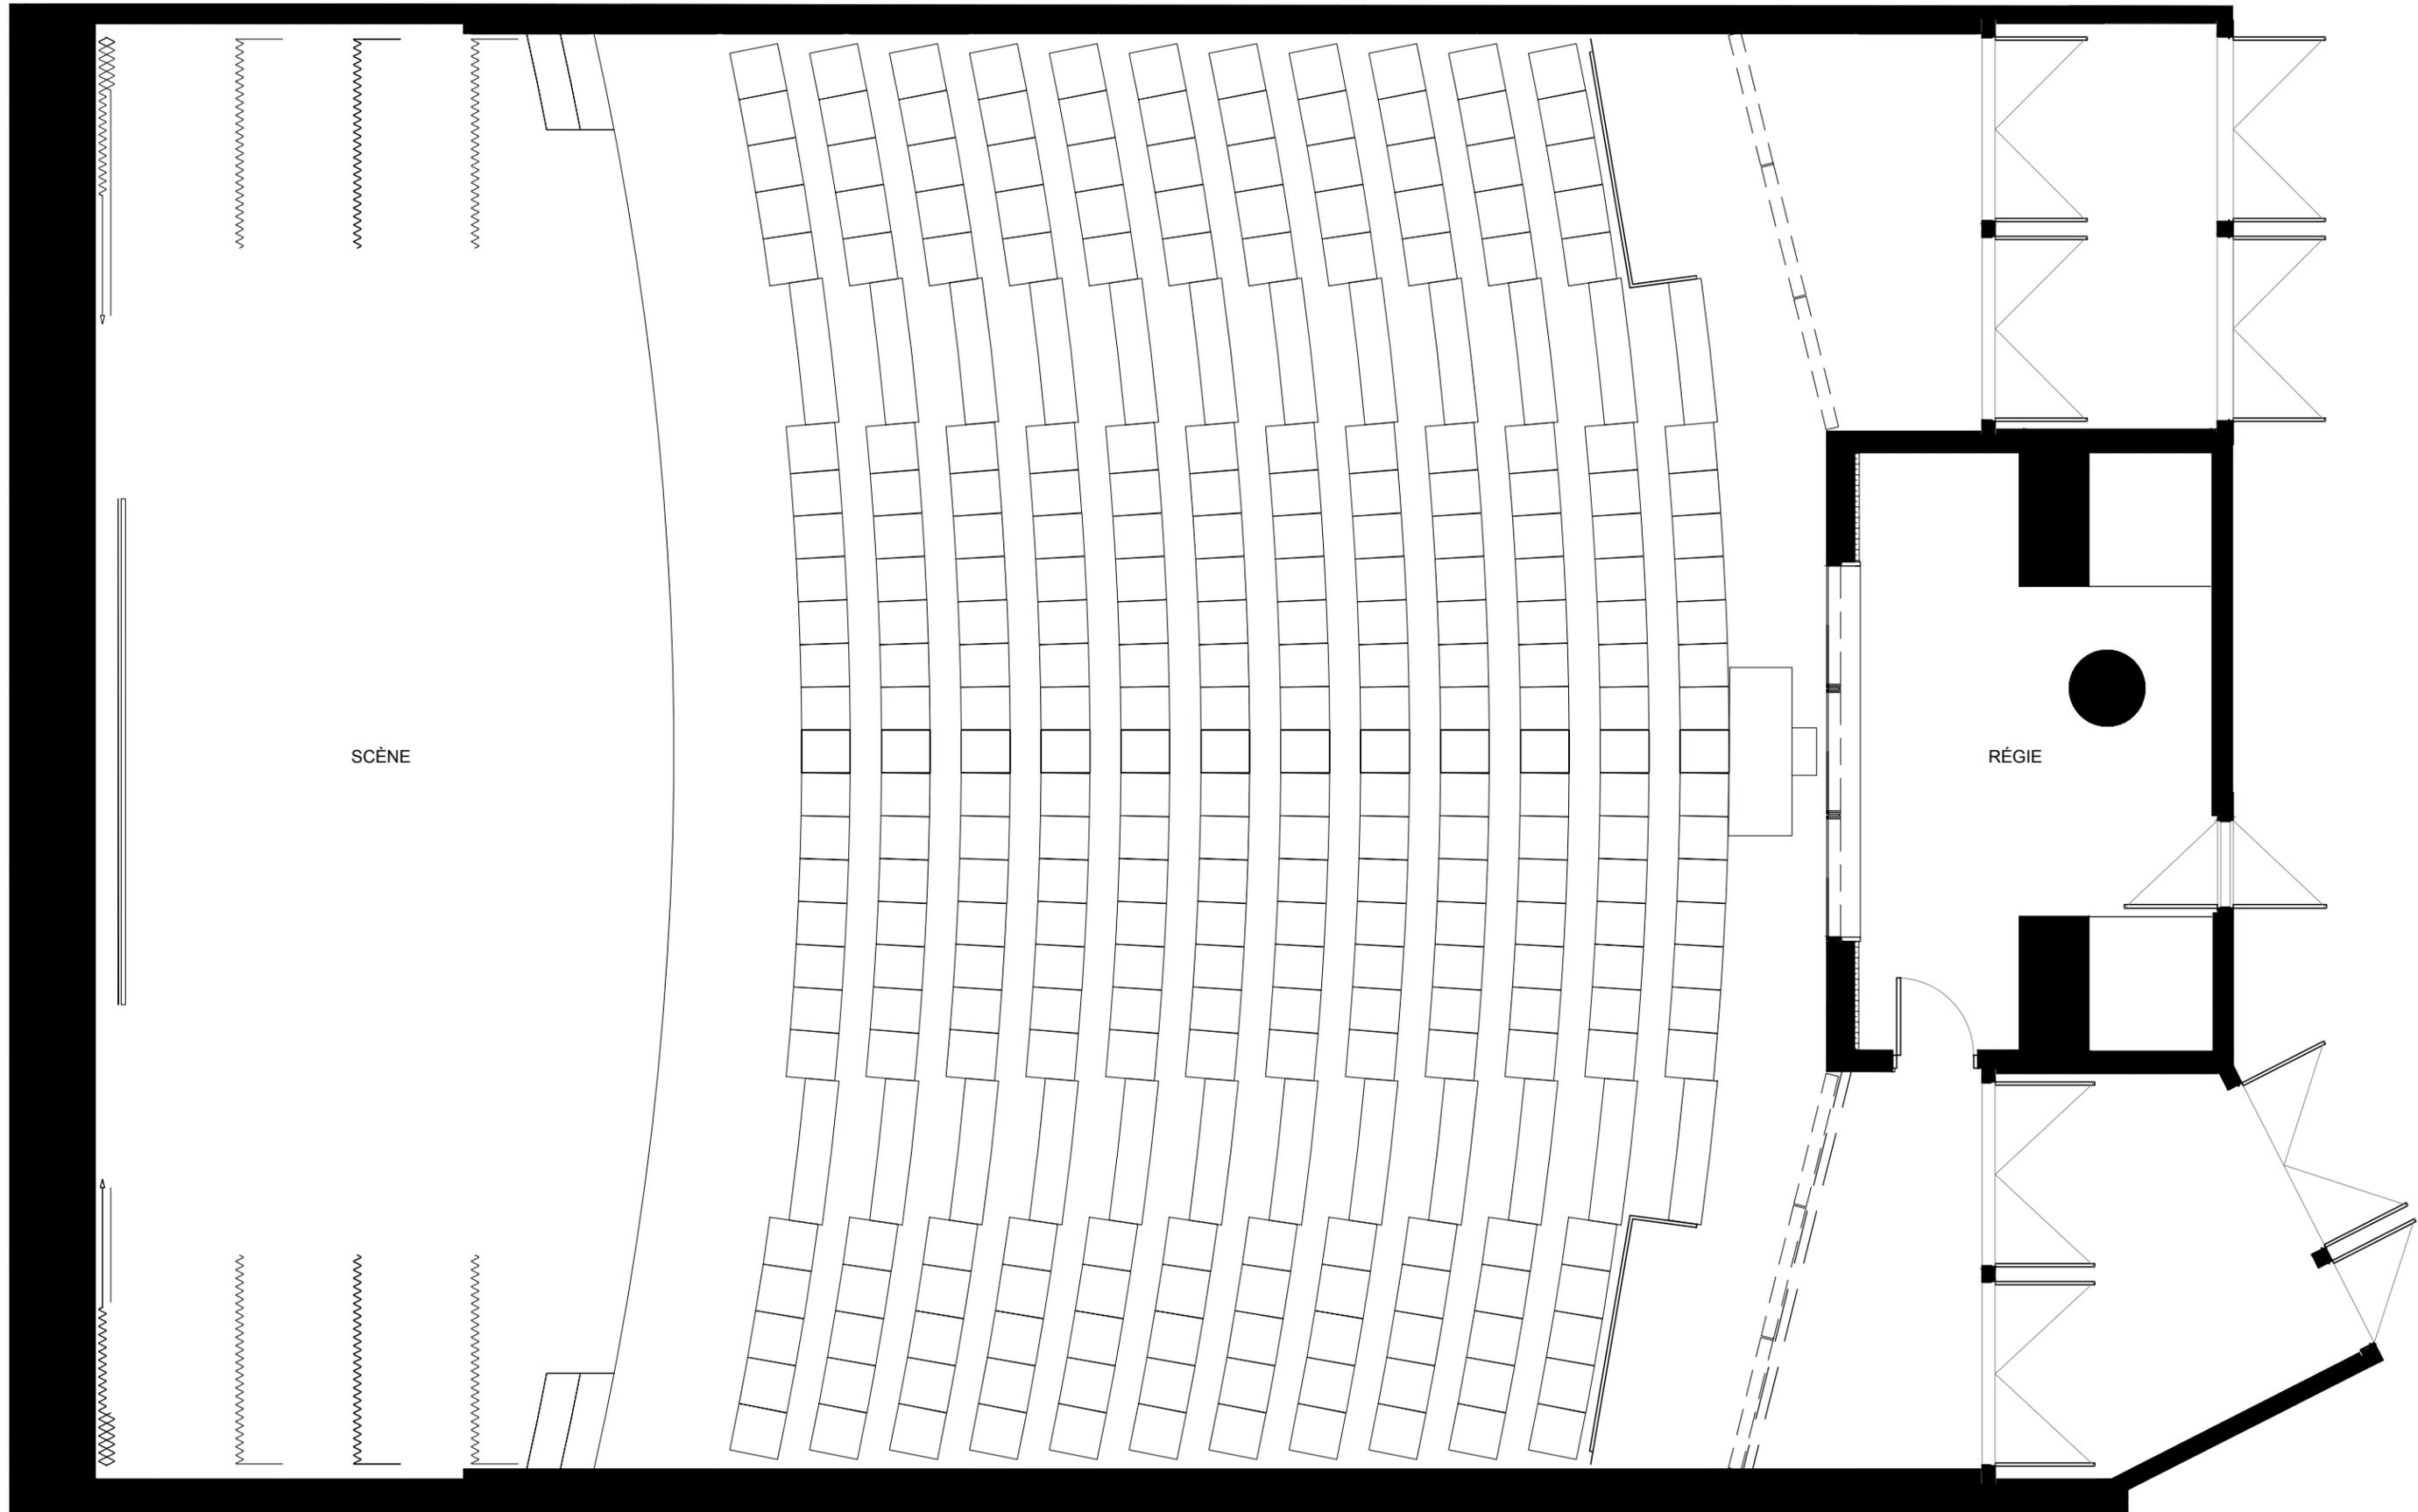

NIVEAU RDC - AUDITORIUM, R.550
ÉCHELLE: ÉCHELLE GRAPHIQUE

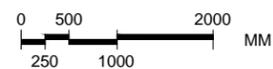

BAnQ
BIBLIOTHÈQUE
ET ARCHIVES
NATIONALES
DU QUÉBEC

GRANDE BIBLIOTHÈQUE
475, BOUL. DE MAISONNEUVE EST

NIVEAU RDC - AUDITORIUM, R.550

DIRECTION DE LA GESTION DES IMMEUBLES

DATE : 2 mai 2017

ÉCHELLE : ÉCHELLE GRAPHIQUE



FEUILLE