


NIVEAU M - SALLE M.485
ÉCHELLE: ÉCHELLE GRAPHIQUE

OPTION CARRÉ - 16 places

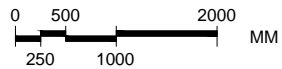

SALLE DE CONFÉRENCE M.485
SUPERFICIE NETTE:
31,79 m.c.

BAnQ


BIBLIOTHÈQUE
ET ARCHIVES
NATIONALES
DU QUÉBEC

GRANDE BIBLIOTHÈQUE
475, BOUL. DE MAISONNEUVE EST

NIVEAU M - SALLE M.485
DIRECTION DE LA GESTION DES IMMEUBLES
DATE : 2 mai 2017 ÉCHELLE : ÉCHELLE GRAPHIQUE




FEUILLE

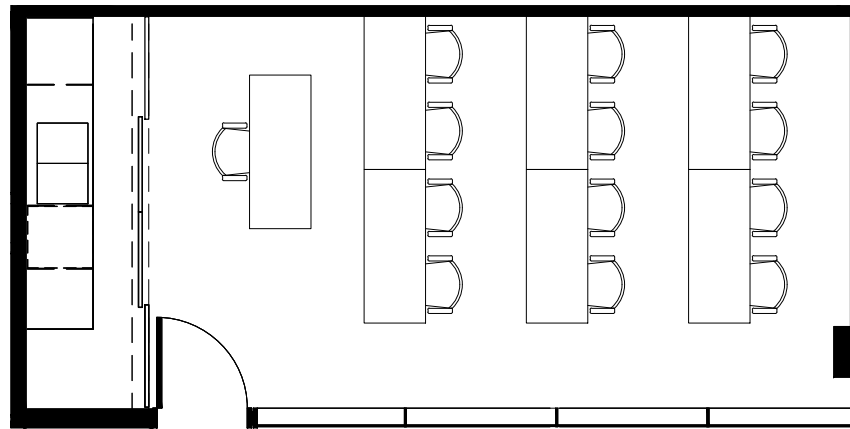

NIVEAU M - SALLE M.485
ÉCHELLE: ÉCHELLE GRAPHIQUE

OPTION ÉCOLE - 12 places

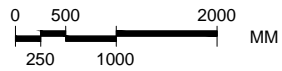


SALLE DE CONFÉRENCE M.485
SUPERFICIE NETTE:
31,79 m.c.

BAnQ

BIBLIOTHÈQUE
ET ARCHIVES
NATIONALES
DU QUÉBEC


GRANDE BIBLIOTHÈQUE
475, BOUL. DE MAISONNEUVE EST

NIVEAU M - SALLE M.485		
DIRECTION DE LA GESTION DES IMMEUBLES		
DATE : 2 mai 2017	ÉCHELLE : ÉCHELLE GRAPHIQUE	FEUILLE

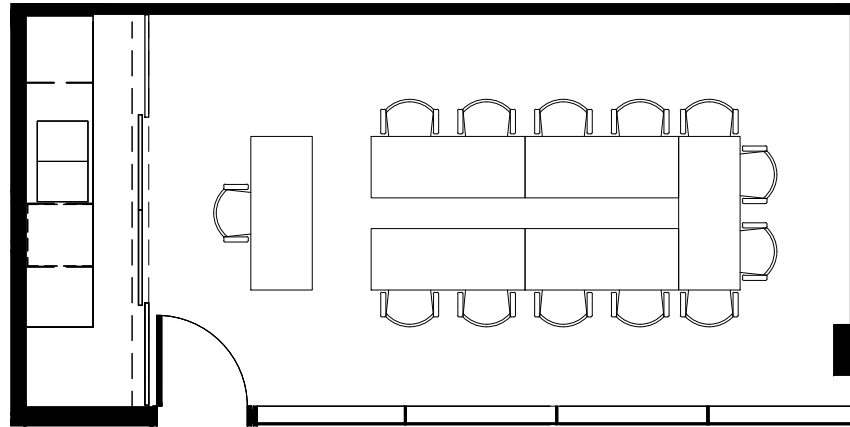

NIVEAU M - SALLE M.485
ÉCHELLE: ÉCHELLE GRAPHIQUE

OPTION EN "U" - 12 places

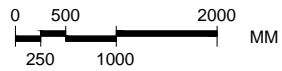

SALLE DE CONFÉRENCE M.485
SUPERFICIE NETTE:
31,79 m.c.

BAnQ


BIBLIOTHÈQUE
ET ARCHIVES
NATIONALES
DU QUÉBEC

GRANDE BIBLIOTHÈQUE
475, BOUL. DE MAISONNEUVE EST


NIVEAU M - SALLE M.485
DIRECTION DE LA GESTION DES IMMEUBLES
DATE : 2 mai 2017 ÉCHELLE : ÉCHELLE GRAPHIQUE



FEUILLE

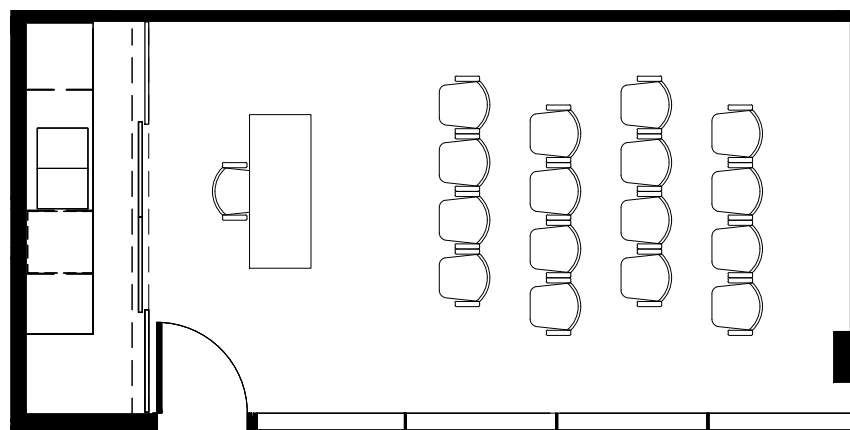

NIVEAU M - SALLE M.485
ÉCHELLE: ÉCHELLE GRAPHIQUE

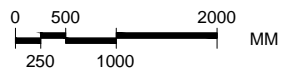

SALLE DE CONFÉRENCE M.485
SUPERFICIE NETTE:
31,79 m.c.

BAnQ

BIBLIOTHÈQUE
ET ARCHIVES
NATIONALES
DU QUÉBEC

GRANDE BIBLIOTHÈQUE
475, BOUL. DE MAISONNEUVE EST

OPTION THÉÂTRE - 16 places

NIVEAU M - SALLE M.485

DIRECTION DE LA GESTION DES IMMEUBLES


DATE : 2 mai 2017

ÉCHELLE : ÉCHELLE GRAPHIQUE



FEUILLE

RUE BERRI

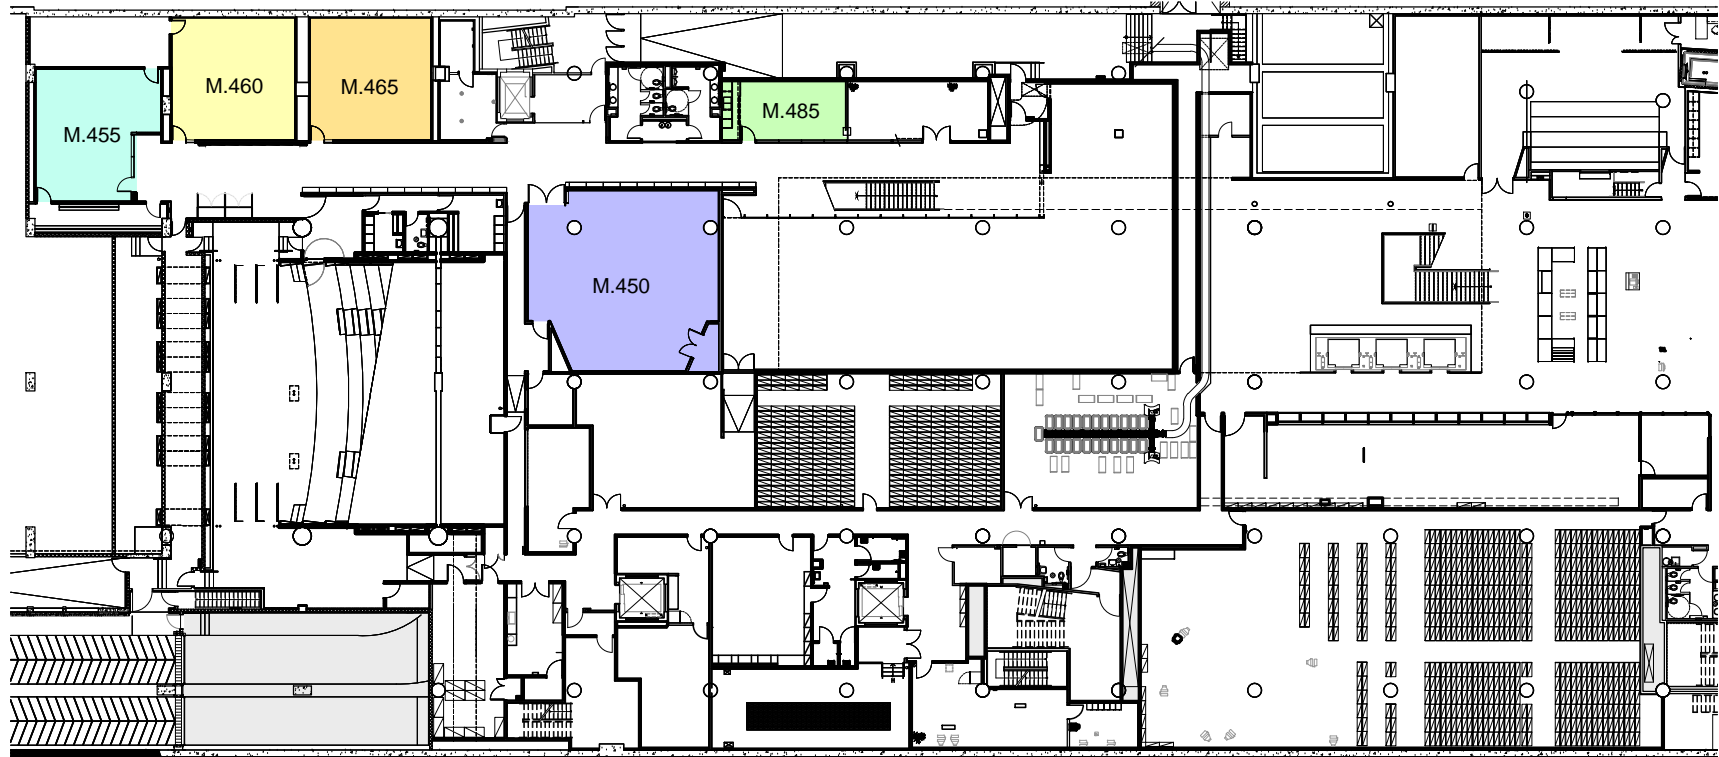

BOUL. DE MAISONNEUVE EST

PLAN CLEF NIVEAU M

ÉCHELLE: 1:500

AVENUE SAVOIE

BAnQ

BIBLIOTHÈQUE
ET ARCHIVES
NATIONALES
DU QUÉBEC

GRANDE BIBLIOTHÈQUE
475, BOUL. DE MAISONNEUVE EST

PLAN CLEF NIVEAU M

DIRECTION DE LA GESTION DES IMMEUBLES

DATE : 2 mai 2017

ÉCHELLE : 1:500



FEUILLE